



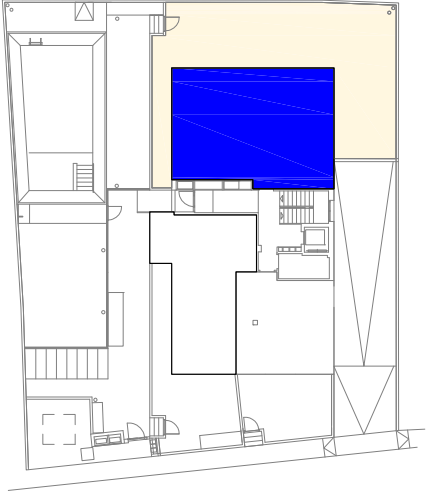

vivienda 0A

VIVIENDA PLANTA BAJA A (0A)	
Recibidor	Superficies (m ²)
Paso	4,81
Salón-comedor-cocina	21,27
Dormitorio 1	10,99
Dormitorio 2	10,66
Dormitorio 3	10,73
Baño 1	3,24
Baño 2	3,33
Útil Vivienda	69,03
Superficie construida vivienda	82,44
Superficie construida con terrazas	193,16
Superficie construida con terrazas y EE.CC.	208,05

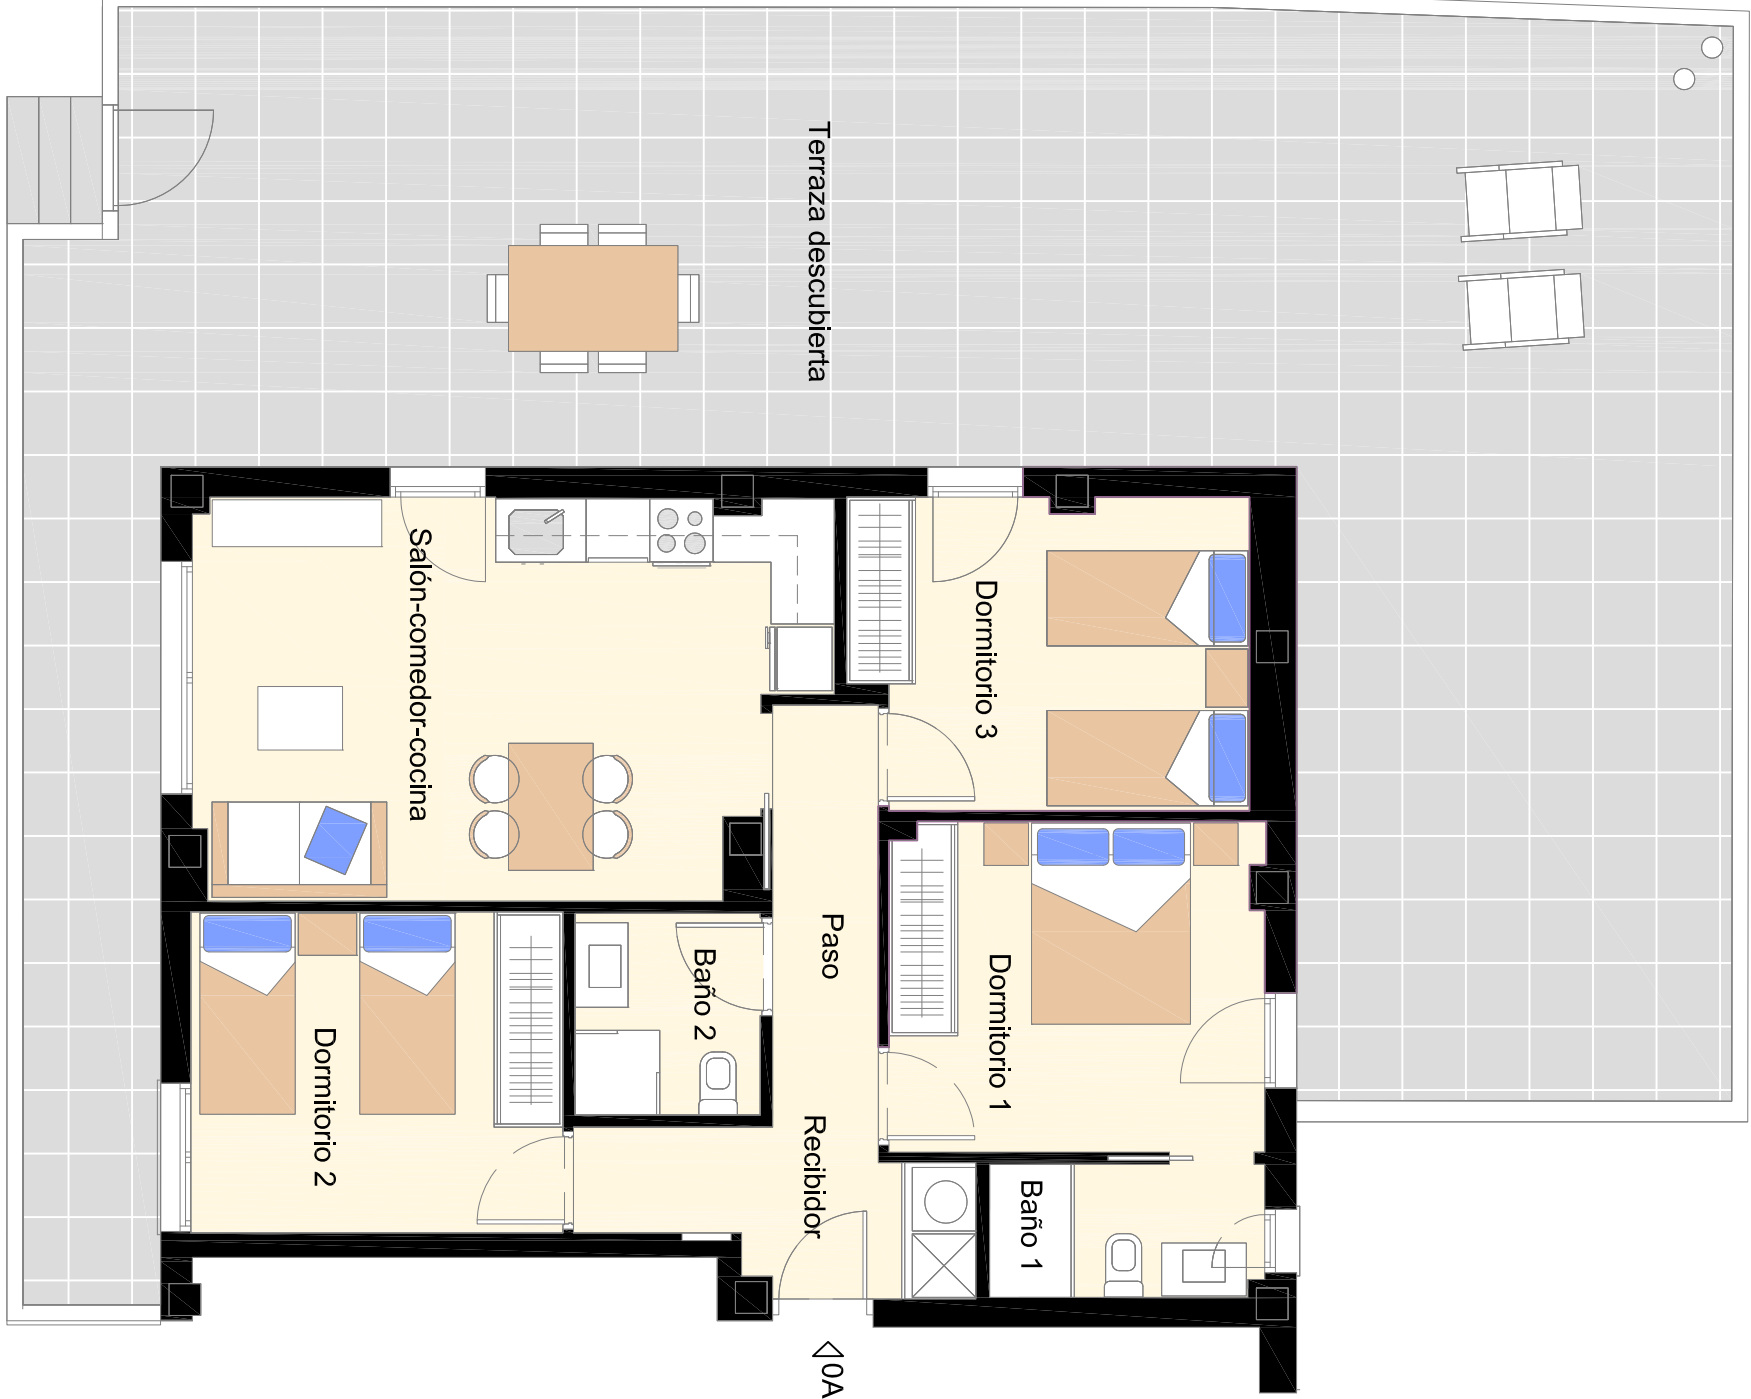

SRM GRUPO
Promoción Inmobiliaria

Nota: El presente plano informativo es susceptible de modificaciones sin menoscabo de calidad. Las superficies son aproximadas. Documento no contractual.